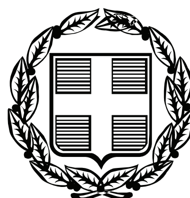


ΕΦΗΜΕΡΙΣ ΤΗΣ ΚΥΒΕΡΝΗΣΕΩΣ

ΤΗΣ ΕΛΛΗΝΙΚΗΣ ΔΗΜΟΚΡΑΤΙΑΣ

ΤΕΥΧΟΣ ΤΕΤΑΡΤΟ **Αρ. Φύλλου 371**

31 Ιουλίου 2008

ΠΕΡΙΕΧΟΜΕΝΑ

ΑΠΟΦΑΣΕΙΣ

Αριθμ. 2999 (1)

Επικύρωση καθορισμού οριογραμμών ρέματος στην ακτή Αρμενιστής του Δήμου Τορώνης του Νομού Χαλκιδικής.

Ο ΓΕΝΙΚΟΣ ΓΡΑΜΜΑΤΕΑΣ
ΠΕΡΙΦΕΡΕΙΑΣ ΚΕΝΤΡΙΚΗΣ ΜΑΚΕΔΟΝΙΑΣ

Έχοντας υπόψη:

1) Τις διατάξεις του άρθρου 5 του ν. 3010/23.4.2002 «Εναρμόνιση του ν. 1650/1986 με τις οδηγίες 97/11 Ε.Ε. και 96/61 Ε.Ε., διαδικασία οριοθέτησης και ρυθμίσεις θεμάτων για τα υδατορέματα και άλλες διατάξεις» (Φ.Ε.Κ. 91Α/25.4.2002).

2) Τις διατάξεις του ν. 2503/1997 «Διοίκηση, οργάνωση της Περιφέρειας, ρύθμιση θεμάτων για την τοπική αυτοδιοίκηση και άλλες διατάξεις» (Φ.Ε.Κ. 107Α/1997).

3) Τις διατάξεις του άρθρου 90 του κώδικα νομοθεσίας για την Κυβέρνηση και τα κυβερνητικά όργανα, που κυρώθηκε με το άρθρο πρώτο του π.δ/τος 63/2005 (ΦΕΚ 98Α΄.

4) Τις διατάξεις του άρθρου 10 του ν. 3044/2002 (Φ.Ε.Κ. 197Α/27.8.2002) για την «Άσκηση αρμοδιοτήτων του Πολεοδομικού Σχεδιασμού».

5) Την υπ' αριθμ. 14/6352/22.2.2008 απόφαση της Δ.Τ.Υ. Ν.Α. Χαλκιδικής για τον καθορισμό οριογραμμών του ρέματος.

6) Την υπ' αριθμ. 18/2006 απόφαση του Δημ. Συμβουλίου, Δήμου Τορώνης του Ν. Χαλκιδικής.

7) Το υπ' αριθμ. 1394/6.3.2008 έγγραφο της Δ/νσης Δημοσίων Έργων, τμήμα Υδραυλικών Έργων, (αρ. πρωτ. ΔΙ.ΠΕ.ΧΩ.Κ.Μ. 2999/11.3.2008) απόφαση της Δ/νσης Δημοσίων Έργων, Τμήμα Υδραυλικών Έργων, με το οποίο μας διαβιβάζεται η μελέτη του έργου του θέματος και μας γνωρίζουν ότι εγκρίνονται από υδραυλικής απόψεως οι οριογραμμές του ρέματος, αποφασίζουμε:

Επικυρώνεται ο καθορισμός των οριογραμμών ρέματος στην ακτή Αρμενιστής του Δήμου Τορώνης του Νομού Χαλκιδικής, με τις συντεταγμένες των κορυφών των πολυγωνομετρικών των γραμμών, ως εξής:

Αριστερή κοίτη: Α1, Α2, Α3 Α59, Α60 και

Δεξιά κοίτη: Δ1, Δ2, Δ3, Δ59, Δ60, όπως αυτές σημειώνονται στο τοπογραφικό διάγραμμα κλίμακας 1:500, και στον πίνακα συντεταγμένων κορυφών του ρέματος, που συνοδεύουν την απόφαση αυτή και αποτελούν αναπόσπαστο μέρος αυτής.


Η ισχύς της απόφασης αυτής αρχίζει από τη δημοσίευσή της στην Εφημερίδα της Κυβερνήσεως.


Η απόφαση αυτή να δημοσιευθεί στην Εφημερίδα της Κυβερνήσεως μαζί με το τοπογραφικό διάγραμμα και τον πίνακα συντεταγμένων των κορυφών του ρέματος που την συνοδεύουν.


Θεσσαλονίκη, 16 Ιουλίου 2008


Ο Γενικός Γραμματέας Περιφέρειας
ΓΕΩΡΓΙΟΣ Δ. ΤΣΙΟΤΡΑΣ

ΕΘΝΙΚΟ ΤΥΠΟΓΡΑΦΕΙΟ
Για τεχνικούς λόγους στο σχεδιάγραμμα,
έγινε σμίκρυνση, κατά ποσοστό 37%

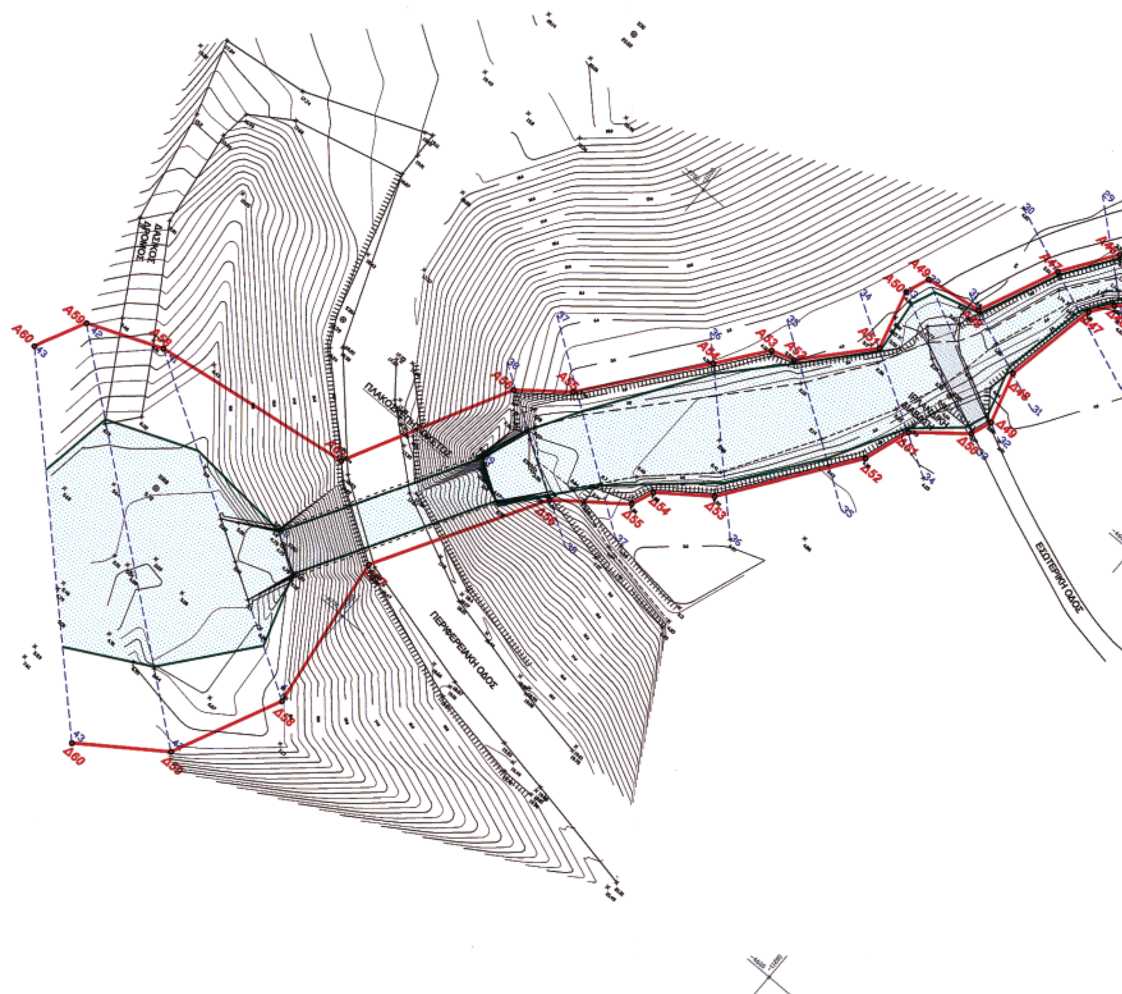

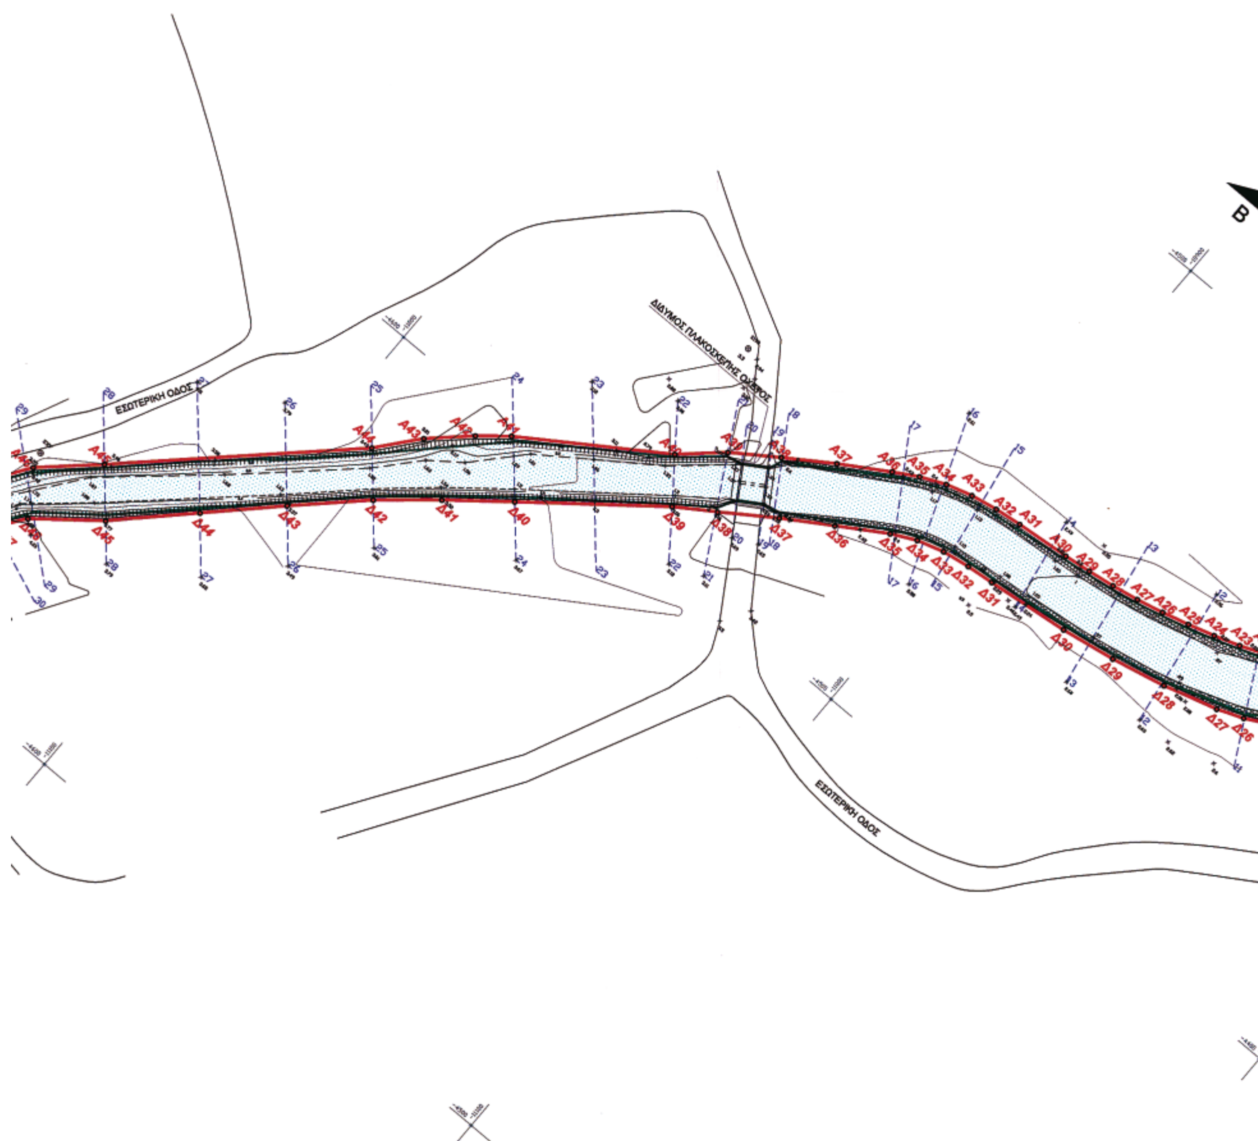
ΕΣΩΤΕΡΙΚΗ ΟΔΟΣ
ΔΙΔΥΜΟΣ ΠΛΑΚΟΣΚΕΠΗΣ ΟΧΕΤΟΣ
ΕΣΩΤΕΡΙΚΗ ΟΔΟΣ
B

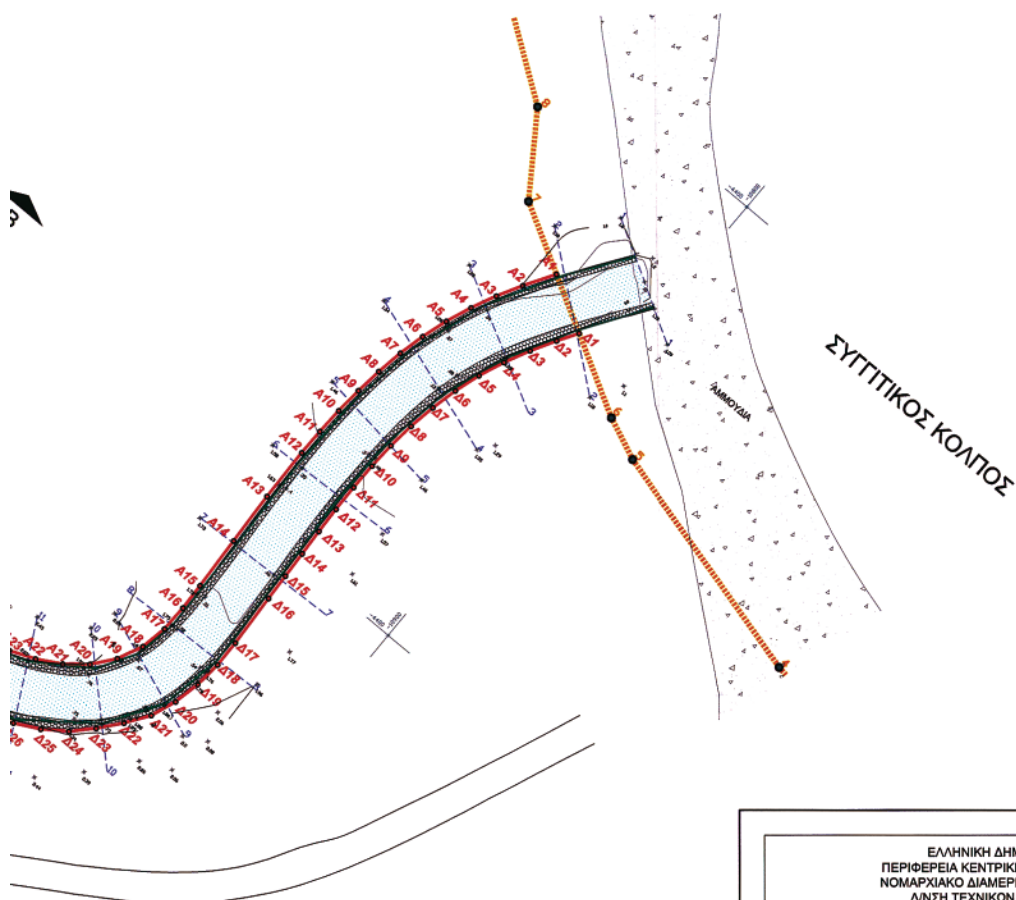

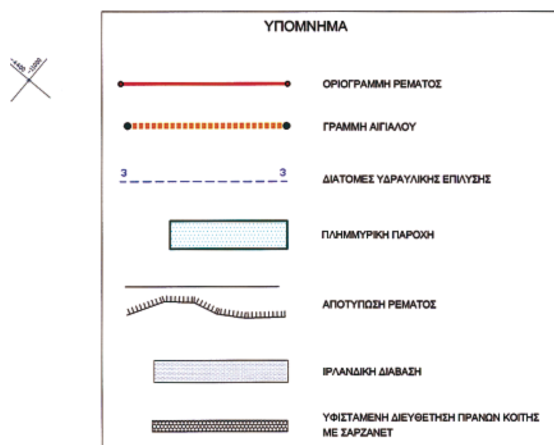


ΕΛΛΗΝΙΚΗ ΔΗΜΟΚΡΑΤΙΑ
ΠΕΡΙΦΕΡΕΙΑ ΚΕΝΤΡΙΚΗΣ ΜΑΚΕΔΟΝΙΑΣ
ΝΟΜΑΡΧΙΑΚΟ ΔΙΑΜΕΡΙΣΜΑ ΧΑΛΚΙΔΙΚΗΣ
Δ/ΝΣΗ ΤΕΧΝΙΚΩΝ ΥΠΗΡΕΣΙΩΝ


ΜΕΛΕΤΗ
ΟΡΙΟΘΕΤΗΣΗΣ ΤΜΗΜΑΤΟΣ ΡΕΜΑΤΟΣ
ΣΤΗΝ ΑΚΤΗ "ΑΡΜΕΝΙΣΤΗΣ"
ΤΟΥ ΔΗΜΟΥ ΤΟΡΩΝΗΣ

ΜΕΛΕΤΗΤΗΣ		ΑΘΑΝΑΣΙΟΣ ΠΕΡΔΙΚΗΣ Πολιτικός Μηχανικός
ΣΥΝΤΑΧΘΗΚΕ		ΑΘΑΝΑΣΙΟΣ ΠΕΡΔΙΚΗΣ Πολιτικός Μηχανικός
		ΝΙΚΗΦΟΡΟΣ ΠΡΩΙΟΣ Πολιτικός Μηχανικός
ΕΛΕΓΧΘΗΚΕ	Ο επιβλέπων	
ΘΕΩΡΗΘΗΚΕ	Ο διευθυντής	
ΕΓΚΡΙΘΗΚΕ	Ο προϊστάμενος	

ΟΚΤΩΒΡΙΟΣ 2006


ΕΘΝΙΚΟ ΤΥΠΟΓΡΑΦΕΙΟ
Για τεχνικούς λόγους στο σχεδιάγραμμα, έγινε σμίκρυνση, κατά ποσοστό 37%

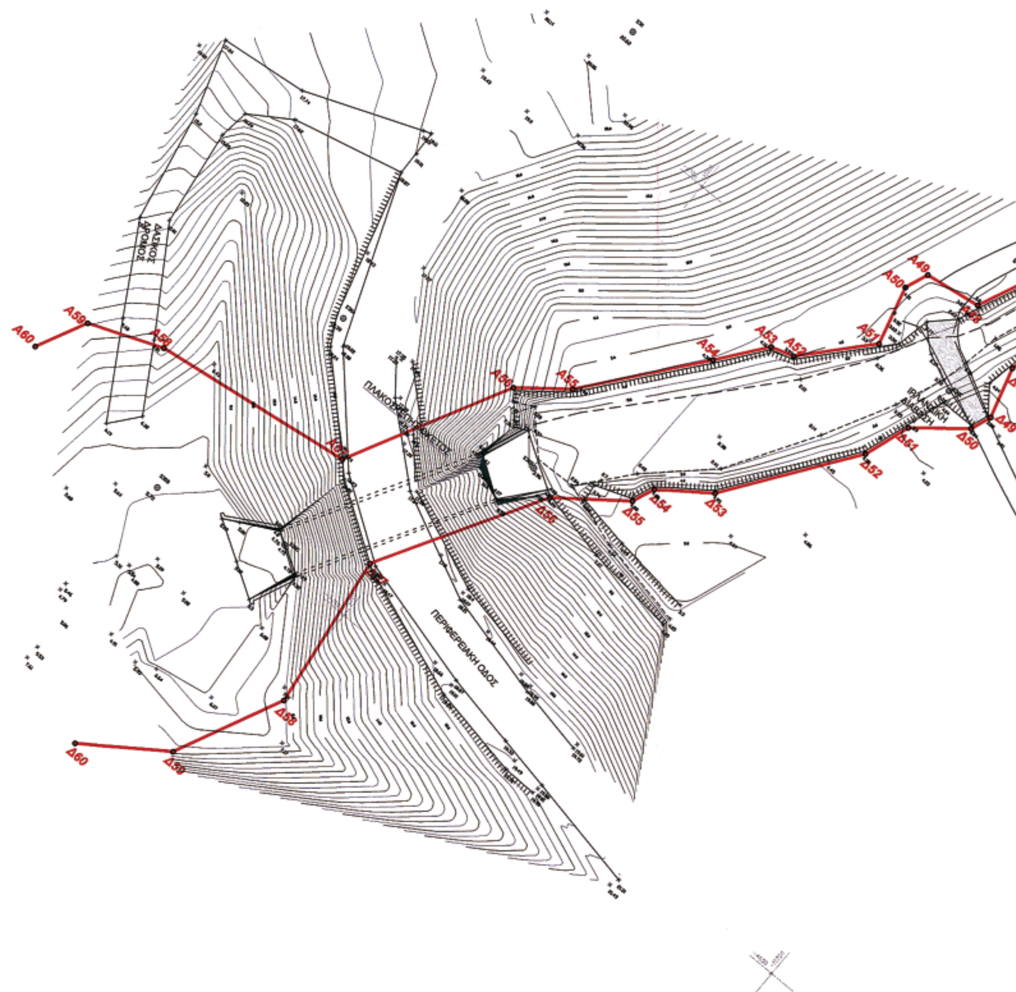


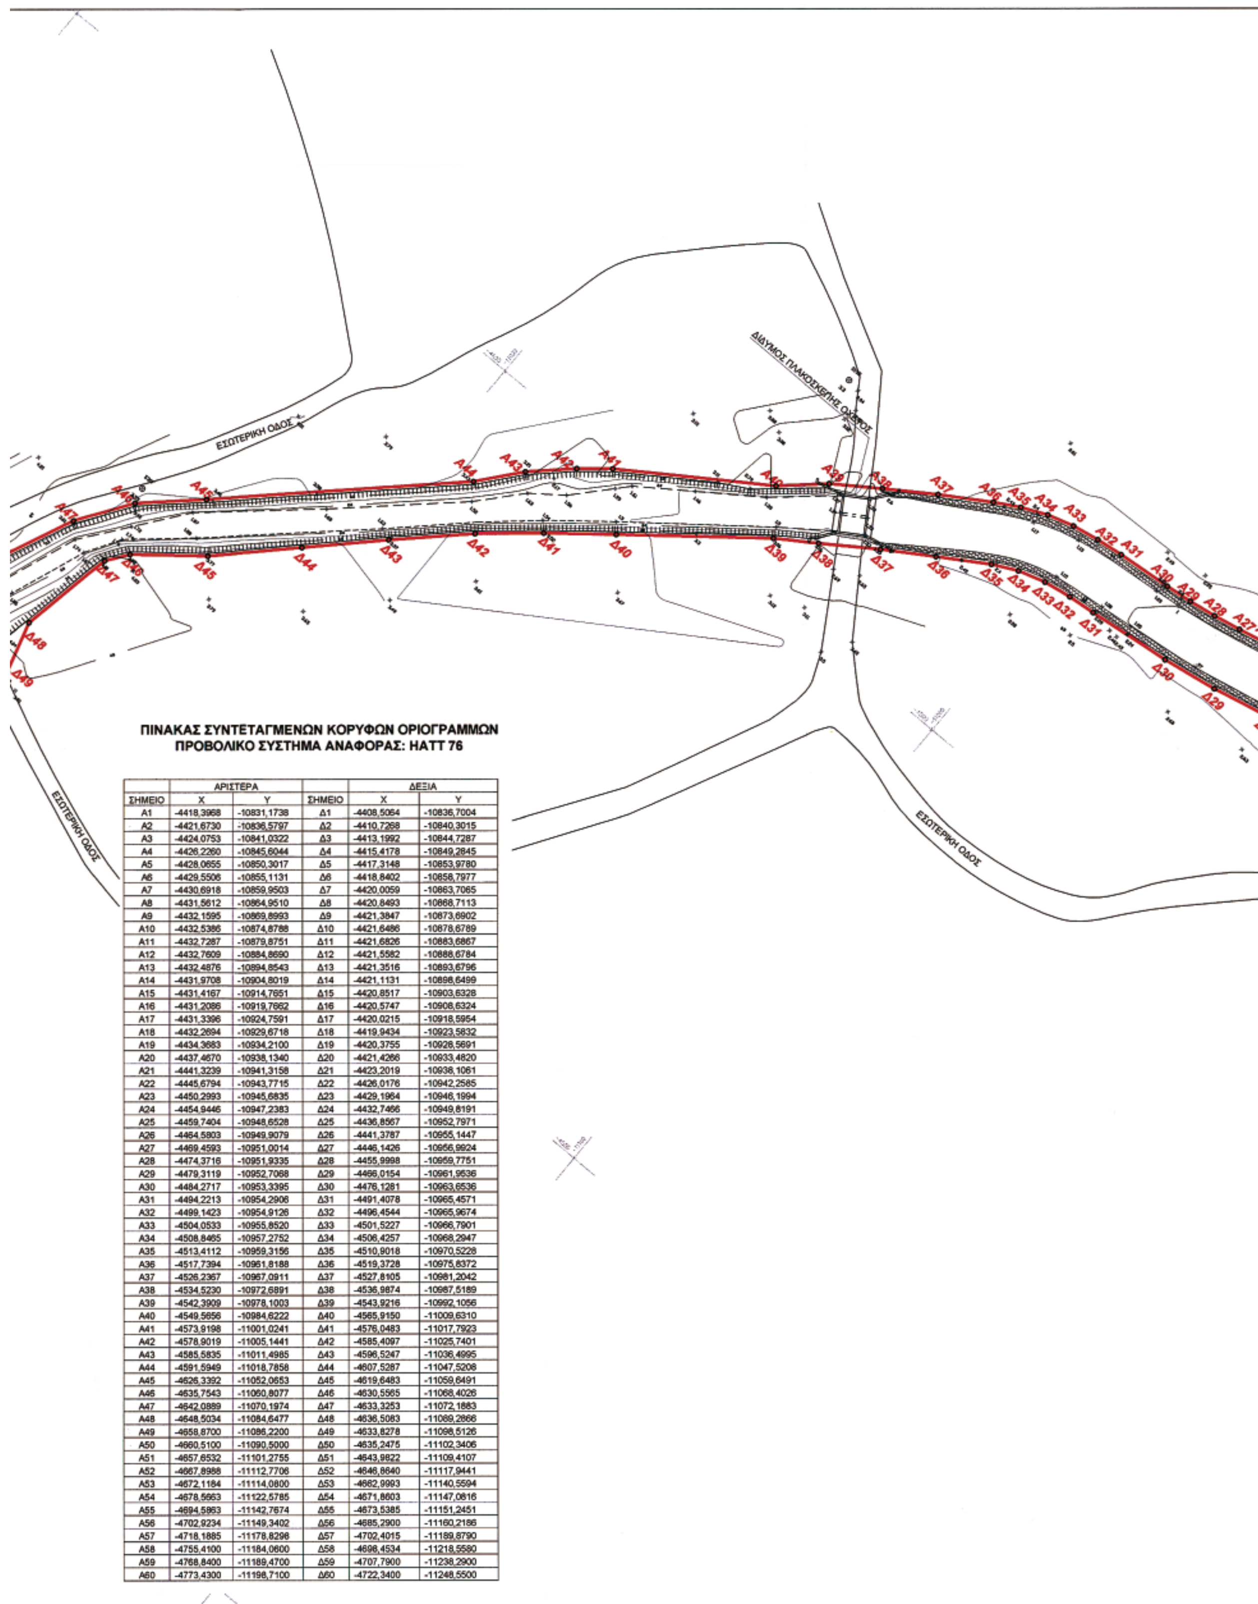

ΠΙΝΑΚΑΣ ΣΥΝΤΕΤΑΓΜΕΝΩΝ ΚΟΡΥΦΩΝ ΟΡΙΟΓΡΑΜΜΩΝ
ΠΡΟΒΟΛΙΚΟ ΣΥΣΤΗΜΑ ΑΝΑΦΟΡΑΣ: ΗΑΤΤ 76

	ΑΡΙΣΤΕΡΑ			ΔΕΞΙΑ	
ΣΗΜΕΙΟ	X	Y	ΣΗΜΕΙΟ	X	Y
A1	-4418,3968	-10831,1738	Δ1	-4408,5064	-10836,7004
A2	-4421,6730	-10836,5797	Δ2	-4410,7268	-10840,3015
A3	-4424,0753	-10841,0322	Δ3	-4413,1992	-10844,7287
A4	-4426,2260	-10845,6044	Δ4	-4415,4178	-10849,2845
A5	-4428,0655	-10850,3017	Δ5	-4417,3148	-10853,9780
A6	-4429,5506	-10855,1131	Δ6	-4418,8402	-10858,7977
A7	-4430,6918	-10859,9503	Δ7	-4420,0059	-10863,7065
A8	-4431,5612	-10864,9510	Δ8	-4420,8493	-10868,7113
A9	-4432,1595	-10869,8993	Δ9	-4421,3847	-10873,6902
A10	-4432,5386	-10874,8788	Δ10	-4421,6486	-10878,6789
A11	-4432,7287	-10879,8751	Δ11	-4421,6826	-10883,6867
A12	-4432,7609	-10884,8690	Δ12	-4421,5582	-10888,6784
A13	-4432,4876	-10894,8543	Δ13	-4421,3516	-10893,6796
A14	-4431,9708	-10904,8019	Δ14	-4421,1131	-10898,6499
A15	-4431,4167	-10914,7651	Δ15	-4420,8517	-10903,6328
A16	-4431,2086	-10919,7662	Δ16	-4420,5747	-10908,6324
A17	-4431,3396	-10924,7591	Δ17	-4420,0215	-10918,5954
A18	-4432,2694	-10929,6718	Δ18	-4419,9434	-10923,5832
A19	-4434,3683	-10934,2100	Δ19	-4420,3755	-10928,5691
A20	-4437,4670	-10938,1340	Δ20	-4421,4266	-10933,4820
A21	-4441,3239	-10941,3158	Δ21	-4423,2019	-10938,1061
A22	-4445,6794	-10943,7715	Δ22	-4426,0176	-10942,2585
A23	-4450,2993	-10945,6835	Δ23	-4429,1964	-10946,1994
A24	-4454,9446	-10947,2383	Δ24	-4432,7466	-10949,8191
A25	-4459,7404	-10948,6528	Δ25	-4436,8567	-10952,7971
A26	-4464,5803	-10949,9079	Δ26	-4441,3787	-10955,1447
A27	-4469,4593	-10951,0014	Δ27	-4446,1426	-10956,9924
A28	-4474,3716	-10951,9335	Δ28	-4455,9998	-10959,7751
A29	-4479,3119	-10952,7068	Δ29	-4466,0154	-10961,9536
A30	-4484,2717	-10953,3395	Δ30	-4476,1281	-10963,6536
A31	-4494,2213	-10954,2906	Δ31	-4491,4078	-10965,4571
A32	-4499,1423	-10954,9126	Δ32	-4496,4544	-10965,9674
A33	-4504,0533	-10955,8520	Δ33	-4501,5227	-10966,7901
A34	-4508,8465	-10957,2752	Δ34	-4506,4257	-10968,2947
A35	-4513,4112	-10959,3156	Δ35	-4510,9018	-10970,5228
A36	-4517,7394	-10961,8188	Δ36	-4519,3728	-10975,8372
A37	-4526,2367	-10967,0911	Δ37	-4527,8105	-10981,2042
A38	-4534,5230	-10972,6891	Δ38	-4536,9874	-10987,5189
A39	-4542,3909	-10978,1003	Δ39	-4543,9216	-10992,1056
A40	-4549,5656	-10984,6222	Δ40	-4565,9150	-11009,6310
A41	-4573,9198	-11001,0241	Δ41	-4576,0483	-11017,7923
A42	-4578,9019	-11005,1441	Δ42	-4585,4097	-11025,7401
A43	-4585,5835	-11011,4985	Δ43	-4596,5247	-11036,4995
A44	-4591,5949	-11018,7858	Δ44	-4607,5287	-11047,5208
A45	-4626,3392	-11052,0653	Δ45	-4619,6483	-11059,6491
A46	-4635,7543	-11060,8077	Δ46	-4630,5565	-11068,4026
A47	-4642,0889	-11070,1974	Δ47	-4633,3253	-11072,1883
A48	-4648,5034	-11084,6477	Δ48	-4636,5083	-11089,2866
A49	-4658,8700	-11086,2200	Δ49	-4633,8278	-11098,5126
A50	-4660,5100	-11090,5000	Δ50	-4635,2475	-11102,3406
A51	-4657,6532	-11101,2755	Δ51	-4643,9822	-11109,4107
A52	-4667,8988	-11112,7706	Δ52	-4646,8640	-11117,9441
A53	-4672,1184	-11114,0800	Δ53	-4662,9993	-11140,5594
A54	-4678,5663	-11122,5785	Δ54	-4671,8603	-11147,0816
A55	-4694,5863	-11142,7674	Δ55	-4673,5385	-11151,2451
A56	-4702,9234	-11149,3402	Δ56	-4685,2900	-11160,2186
A57	-4718,1885	-11178,8296	Δ57	-4702,4015	-11189,8790
A58	-4755,4100	-11184,0600	Δ58	-4698,4534	-11218,5580
A59	-4768,8400	-11189,4700	Δ59	-4707,7900	-11238,2900
A60	-4773,4300	-11198,7100	Δ60	-4722,3400	-11248,5500

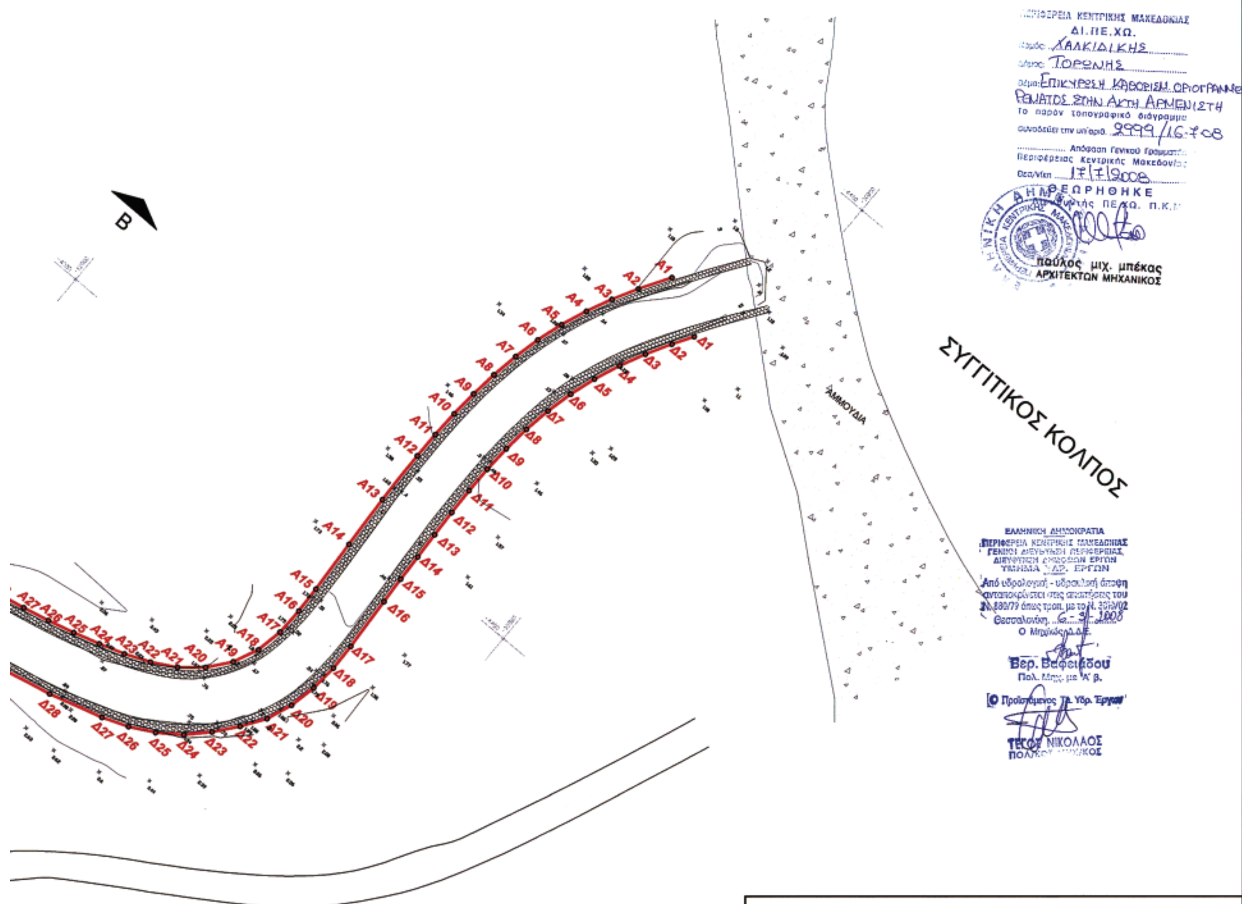

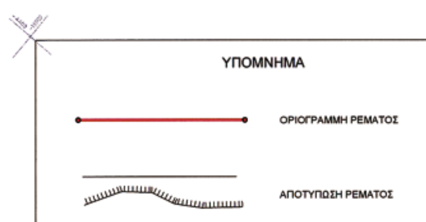

ΕΛΛΗΝΙΚΗ ΔΗΜΟΚΡΑΤΙΑ
ΠΕΡΙΦΕΡΕΙΑ ΚΕΝΤΡΙΚΗΣ ΜΑΚΕΔΟΝΙΑΣ
ΝΟΜΑΡΧΙΑΚΟ ΔΙΑΜΕΡΙΣΜΑ ΧΑΛΚΙΔΙΚΗΣ
Δ/ΝΣΗ ΤΕΧΝΙΚΩΝ ΥΠΗΡΕΣΙΩΝ

ΜΕΛΕΤΗ ΟΡΙΟΘΕΤΗΣΗΣ ΤΜΗΜΑΤΟΣ ΡΕΜΑΤΟΣ ΣΤΗΝ ΑΚΤΗ "ΑΡΜΕΝΙΣΤΗΣ" ΤΟΥ ΔΗΜΟΥ ΤΟΡΩΝΗΣ

Θέμα: **ΟΡΙΖΟΝΤΙΟΓΡΑΦΙΑ ΣΥΝΤΕΤΑΓΜΕΝΩΝ ΚΟΡΥΦΩΝ ΠΡΟΤΕΙΝΟΜΕΝΩΝ ΟΡΙΟΓΡΑΜΜΩΝ ΡΕΜΑΤΟΣ**

Αριθμός Σχεδίου: 2

Κλίμακα: 1:500

ΜΕΛΕΤΗΤΗΣ	ΑΘΑΝΑΣΙΟΣ ΠΕΡΔΙΚΗΣ Πολιτικός Μηχανικός	
ΣΥΝΤΑΧΘΗΚΕ	ΑΘΑΝΑΣΙΟΣ ΠΕΡΔΙΚΗΣ Πολιτικός Μηχανικός	
	ΝΙΚΗΦΟΡΟΣ ΠΡΩΙΟΣ Πολιτικός Μηχανικός	
ΕΛΕΓΧΘΗΚΕ	Ο επιβλέπων	ΣΟΡΤΙΟΣ ΣΥΡΓΙΑΝΗΣ Τοπογράφος Μηχ. με Α' Β
ΘΕΩΡΗΘΗΚΕ	Ο διευθυντής	ΙΩΑΝΝΗΣ ΚΑΝΤΑΒΟΣ ΤΟΠΟΓΡΑΦΟΣ ΜΗΧΑΝΙΚΟΣ
ΕΓΚΡΙΘΗΚΕ	Ο προϊστάμενος	

Πολύγυρος 29/1/08

ΑΘΑΝΑΣΙΟΣ Δ. ΠΕΡΔΙΚΗΣ

ΟΚΤΩΒΡΙΟΣ 2006

ΔΙΟΡΘΩΣΕΙΣ ΣΦΑΛΜΑΤΩΝ

(2)

Στην υπ' αριθμ. 2465/20.6.2008 απόφαση του Γενικού Γραμματέα Περιφέρειας Πελ/σου «περί κηρύξεως ως αναδασωτέας έκτασης 35,448 στρεμμάτων στη θέση «Βράχος» περιοχής Δημοτικού διαμερίσματος Μηλίτσας του Δήμου Αιπείας Νομού Μεσσηνίας» που δημοσιεύθηκε στο ΦΕΚ 304/τ.Δ΄ της 3.7.2008 επέρχεται η εξής διόρθωση: Στην ημερομηνία της απόφασης

από το εσφαλμένο «Τρίπολη 17 Ιουνίου 2008»

τίθεται το σωστό «Τρίπολη 20 Ιουνίου 2008».

(Από την Περιφέρεια Πελοποννήσου)



ΑΠΟ ΤΟ ΕΘΝΙΚΟ ΤΥΠΟΓΡΑΦΕΙΟ
ΚΑΠΟΔΙΣΤΡΙΟΥ 34 * ΑΘΗΝΑ 104 32 * ΤΗΛ. 210 52 79 000 * FAX 210 52 21 004
ΗΛΕΚΤΡΟΝΙΚΗ ΔΙΕΥΘΥΝΣΗ: http://www.et.gr – e-mail: webmaster.et@et.gr